

**USŁUGI GEODEZYJNE
I KARTOGRAFICZNE**
27-300 Lipsko ul. Partyzantów 5
tel.: (048) 3780-511


woj. mazowieckie, powiat - lipski, gm. Sienna
obręb: SIENNO,
lz. nr 1504,1505/1,1505/2,1506/1,1506/2,1506/3,1507/1,1507/2,1507/3,1621,1622

MAPA DLA CELÓW PROJEKTOWYCH 1 : 500

Kopia mapy 144.222.0632 aktualna na dzień 16.04.2010 r.
w obrębie lokalizacji oznaczonej literami ABCDA.

GEODETA UPRAWNIONY
Kazimierz Czerniak
Zaśw. MGPIB Nr 14371
Lipsko, Czerwiakowskiego 3A/16
-670780051 NIP 811-128-23-13

LOKALIZACJA 1 : 10 000

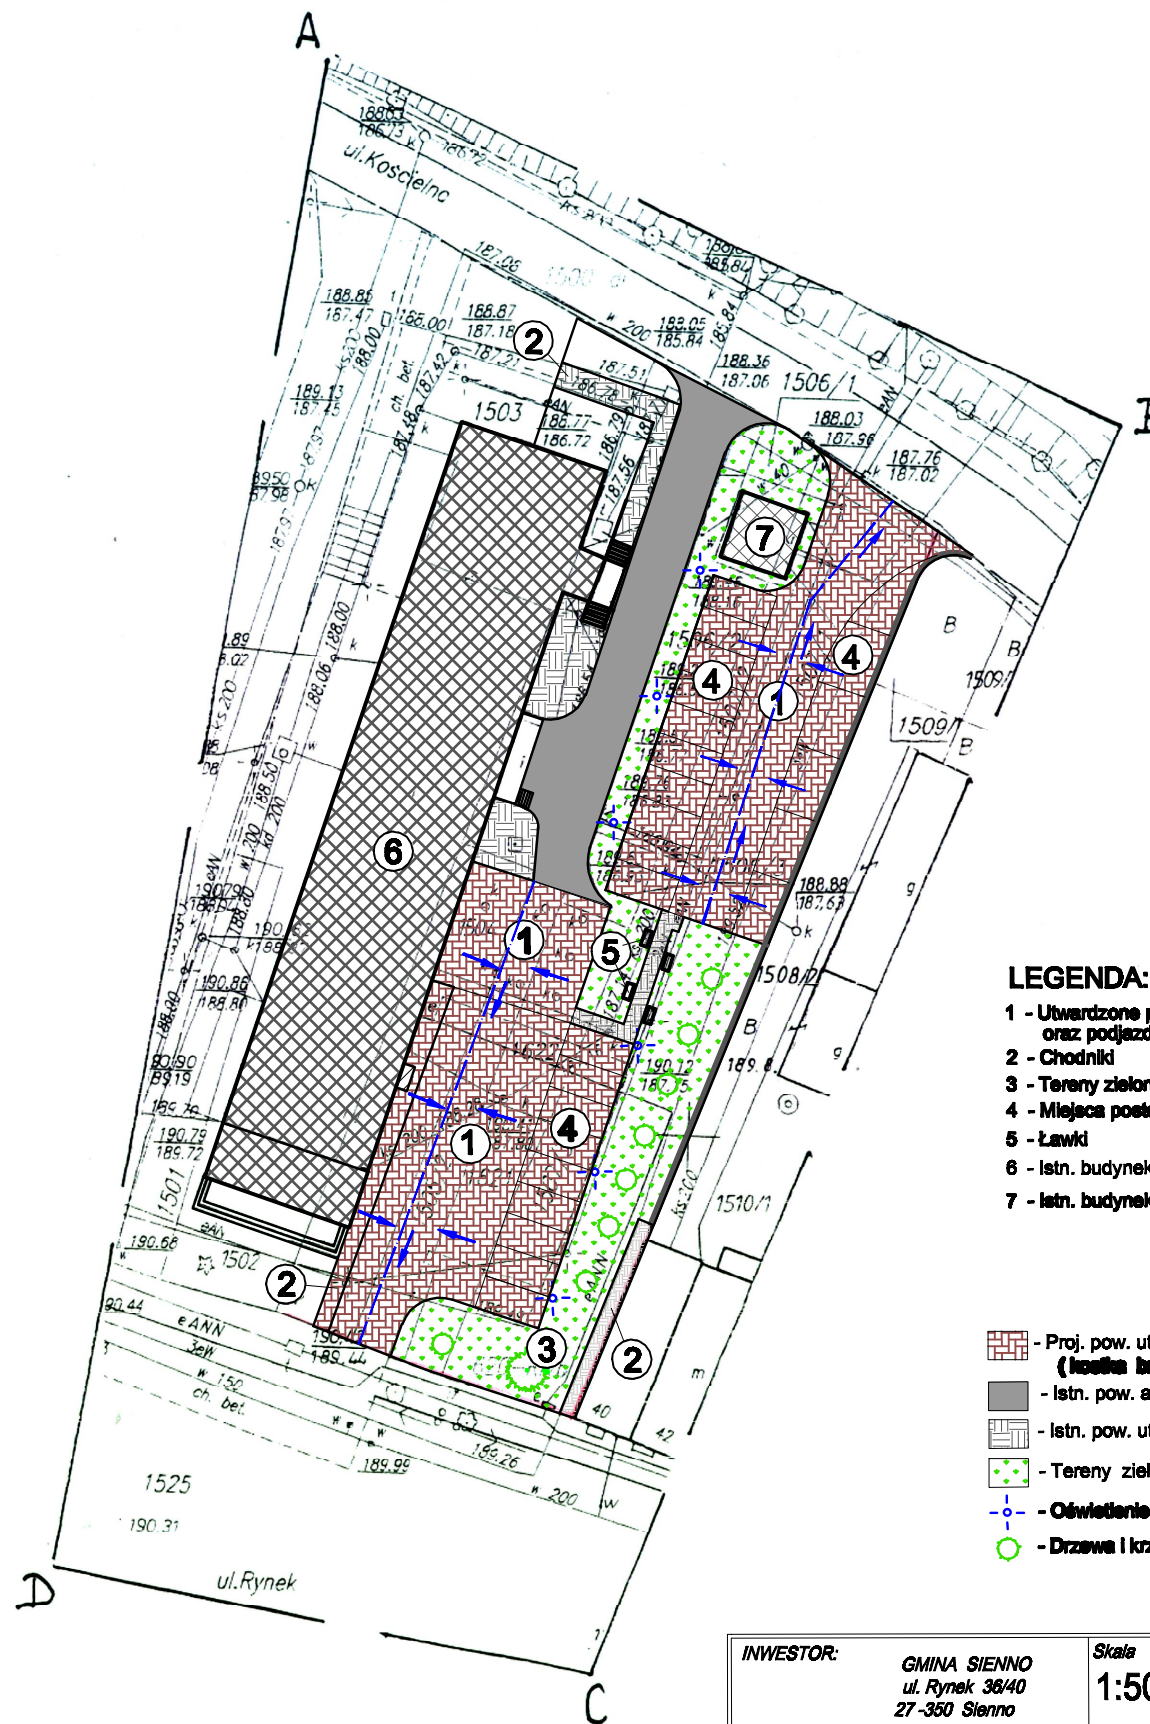

LEGENDA:

- 1 - Utwardzone place manewrowe oraz podjazdy
- 2 - Chodniki
- 3 - Tereny zielone
- 4 - Miejsca postojowe
- 5 - Ławki
- 6 - Istn. budynek UG
- 7 - Istn. budynek trafo

- Proj. pow. utwardzone (kostka brukowa)
- Istn. pow. asfaltowe
- Istn. pow. utwardzone
- Tereny zielone
- Oświetlenie
- Drzewa i krzewy

STAROSTWO POWIATOWE W LIPSKU
Powiatowy Ośrodek Dokumentacji
Geodezyjnej i Kartograficznej
W obszarze oznaczonym literami ABCDA
potwierdzona w terenie aktualność treści mapy z
anicznej. Dokumenty potwierdzone
2010-04-22
i zaświadczono o tym pod nr
2088-13/2010
Niniejsza mapa może służyć do celów projektowych.
Projektowane obiekty budowlane wymagają przeliczenia
na białym planie i dostarczenia do urzędu starostwa
powiatowego przez jednostki uprawnione do wykonywania
prac geodezyjnych.
Lipsko 2010-04-22

mgr inż. Zofia Góra
Naczelnik Wydziału Geodezji,
Kartografii, Katastru i Nieruchomości

INWESTOR: GMINA SIENNO ul. Rynek 38/40 27-300 Sienna		Skala 1:500	SPIN-B
TEMAT: Parkingi i place manewrowe SYTUACJA Sienna dz. wg wykazu			Nr rys. 1 Data 07.2010
Branża	Projektant	Uprawnienia	Podpis
Arch.-budowl.	mgr inż. arch. Zbigniew Doktor	227/KL/72	