


PRZEKRÓJ A-A - INWENTARYZACJA SKALA 1:50

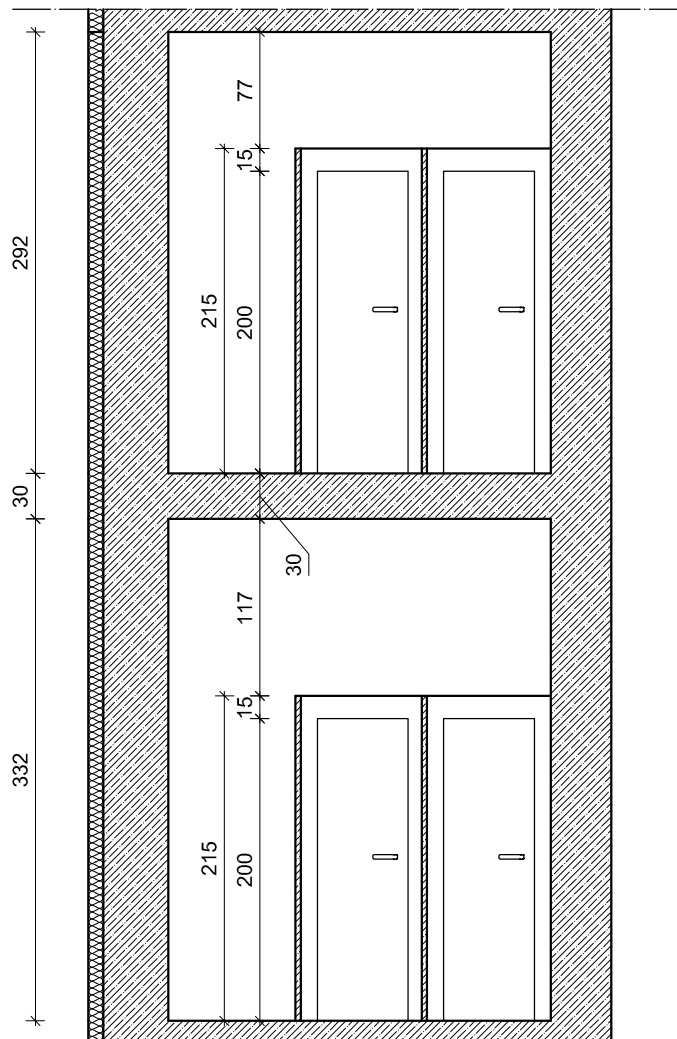

INWESTOR: GMINA SIENNO		Skala 1:50	SPIN-B Ostrowiec
TEMAT: Wymiana instalacji wod. - kan wraz z remontem łazienek PRZEKRÓJ A-A - INWENTARYZACJA Zespół Szkół Ogólnokształcących i Policealnych w Siennie			Nr rys. 3
			Data 02.2009
Branża	Projektant	Uprawnienia	Podpis/Data
Budowl.-inst.	Andrzej Zielonka	162/83,257,258/93	