



PRZEKRÓJ B - B

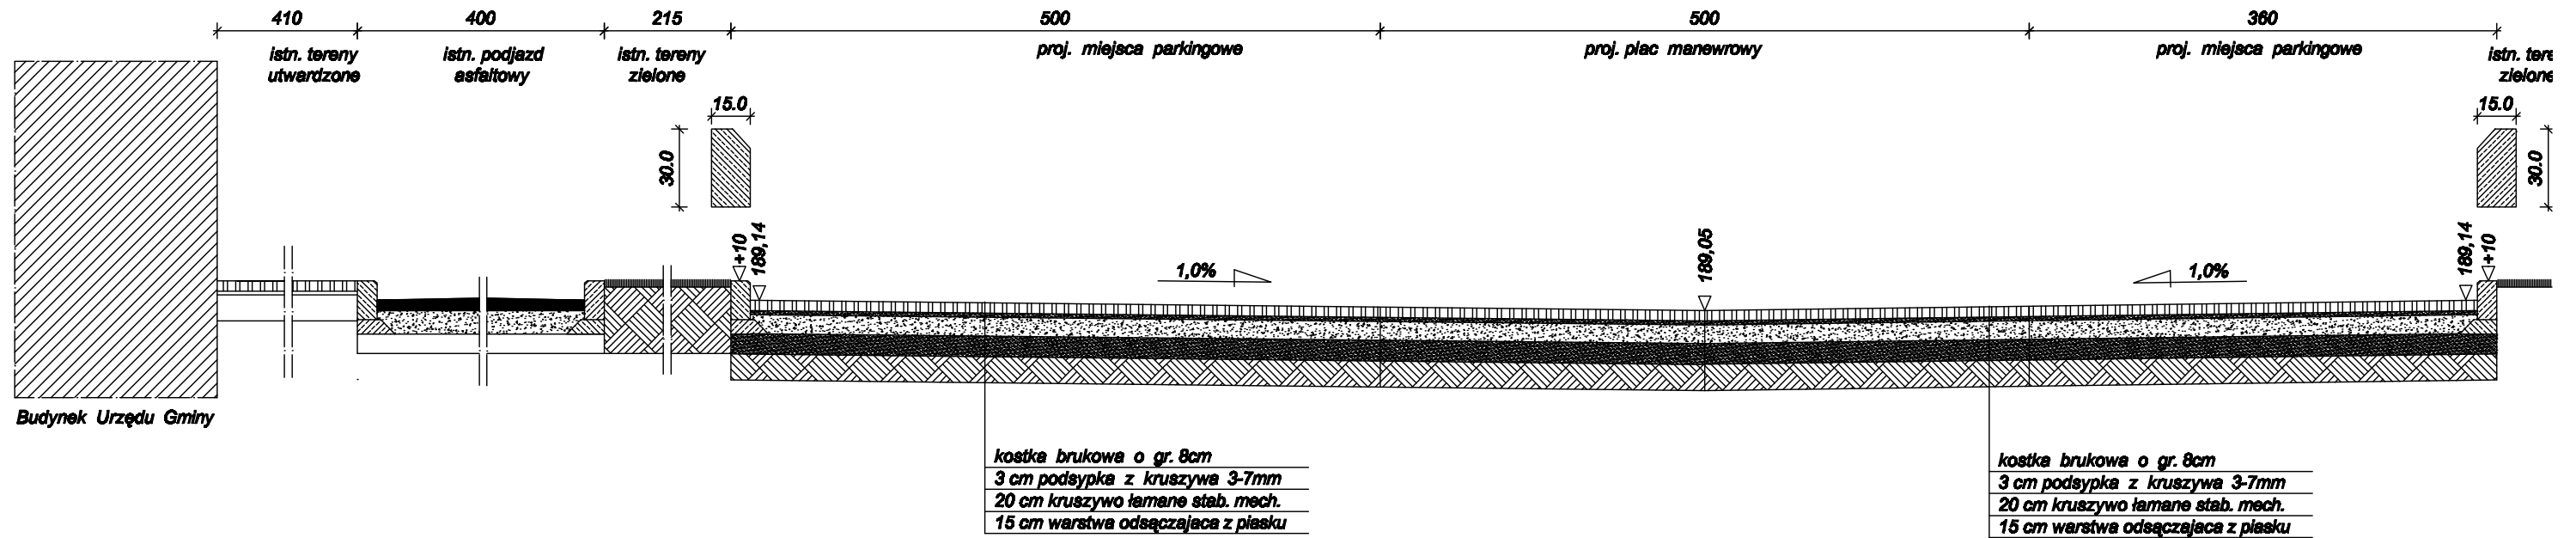

PRZEKRÓJ A - A

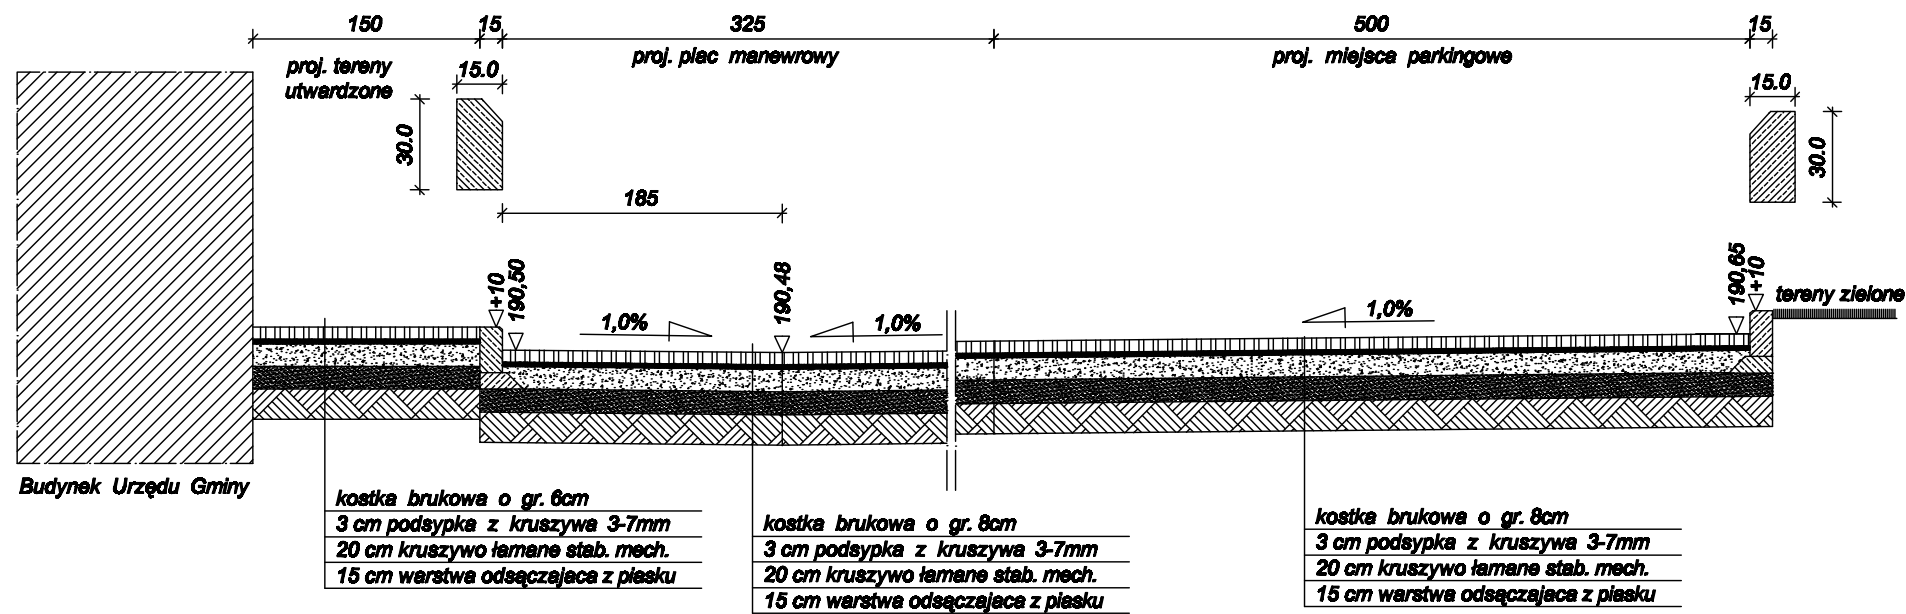

INWESTOR:	GMINA SIENNO ul. Rynek 36/40 27-350 Sienno	Skala	1:50	SPIN-B
TEMAT:	Parkingi i place manewrowe	Nr rys.		2
	PRZEKROJE	Data		07.2010
	Sienno dz. wg wykazu	Podpis		
Branża	Projektant	Uprawnienia		
Arch.-budowl.	mgr inż. arch. Zbigniew Doktor	227/KL/72		