




Początek przebudowy - modernizacji ulicy

Projektowana studzienka sciekowa  $\phi 50$  cm z osadnikiem

**W3  $\phi$ +124**  
 R-200  $\alpha = 4^{\circ}0'$   
 Tg: 6.98 K: 13.96 B: 0.12  
 PP: 0 i: 2%

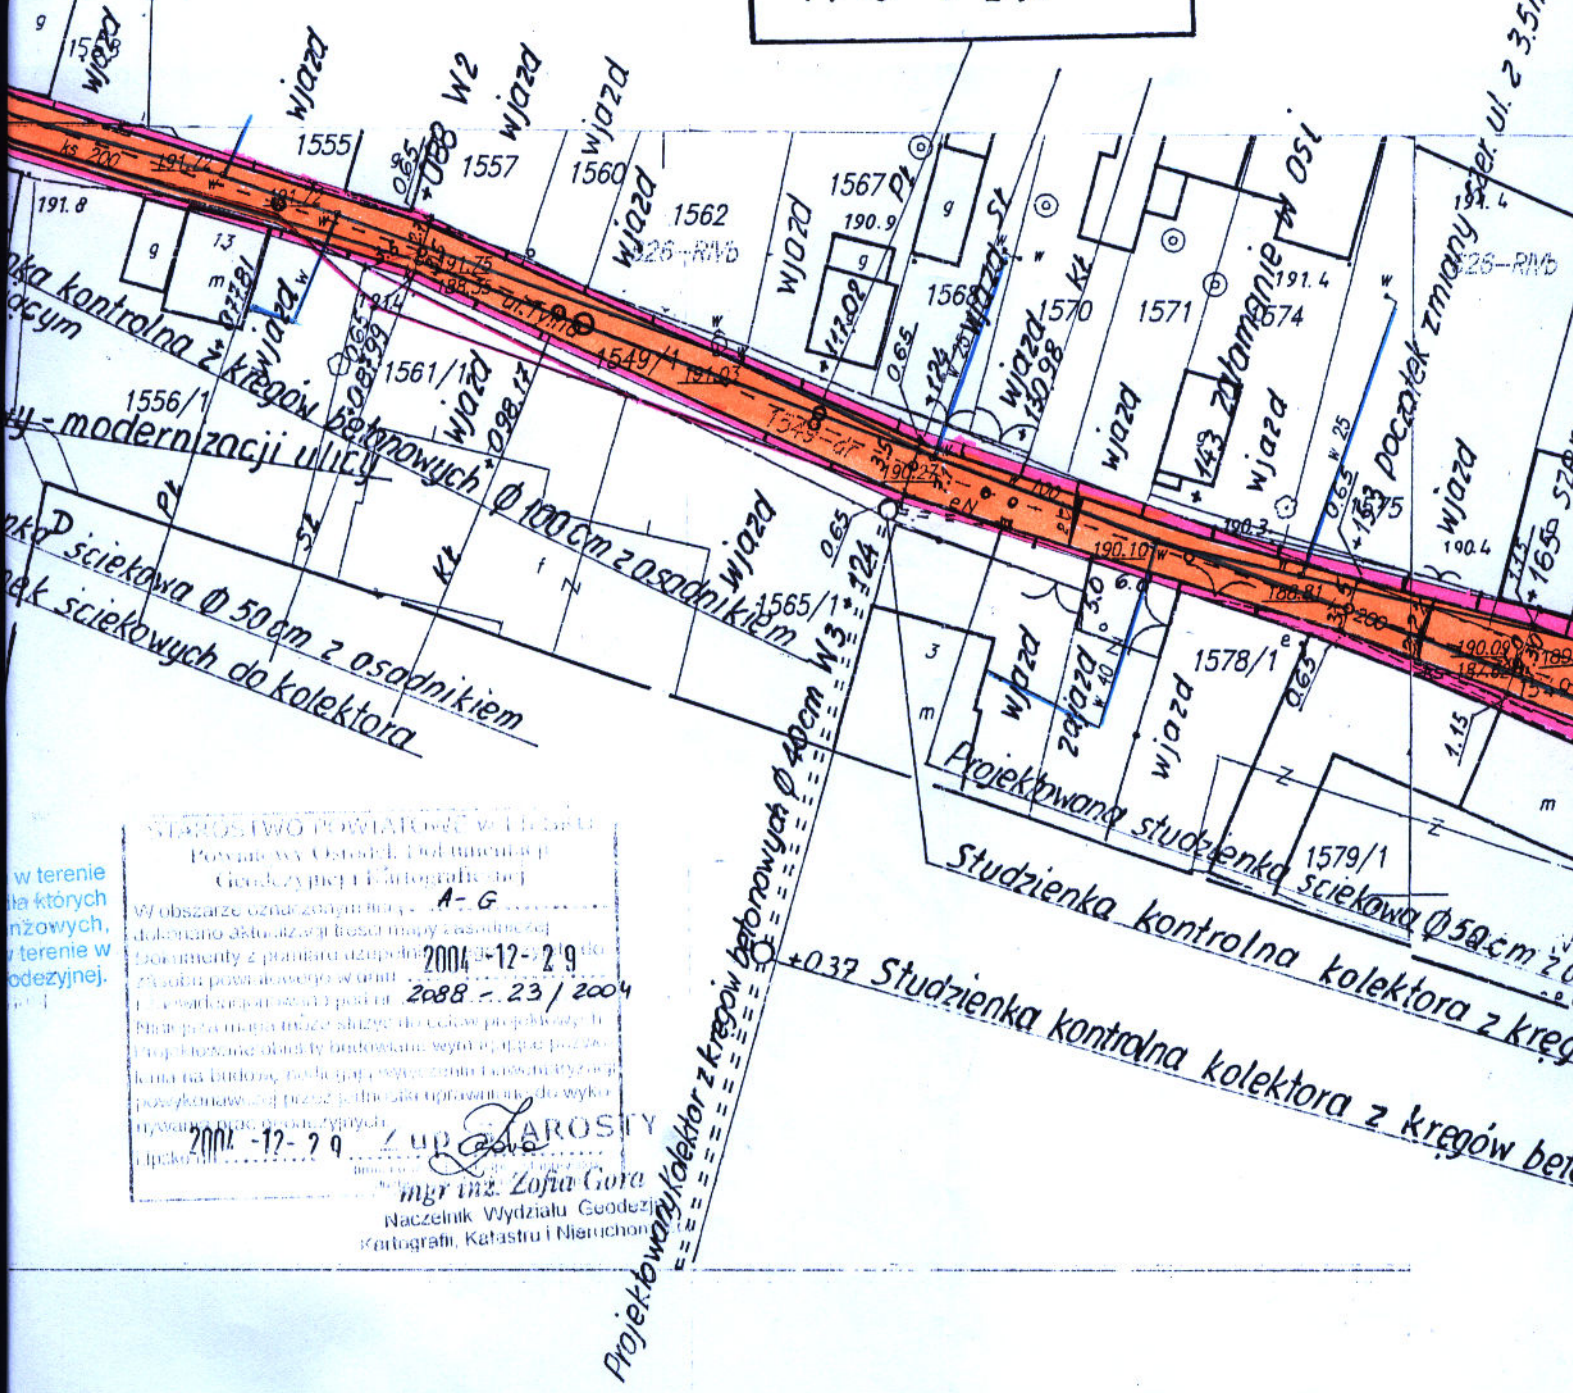

 W obszarze oznaczonym na mapie A-G  
 dokonano aktualizacji brzozy mapy zasadniczej  
 dokumenty z planu 2004-12-29  
 z uwzględnieniem zmian w granicach  
 2008-23/2004  
 Plan ten może służyć do celów projektowych i  
 projektowania obiektów budowlanych, wyjątkowo  
 można na budowę, podlega on wyłączeniu z obrotu  
 pozyskanawanej przez jednostki uprawnione do wyko-  
 nywania prac geodezyjnych  
 2004-12-29  
 mgr inż. Zofia Góra  
 Naczelnik Wydziału Geodezyjno-  
 Kartografii, Katastru i Nieruchomości